
図 面 1


― 既設

― 仮設

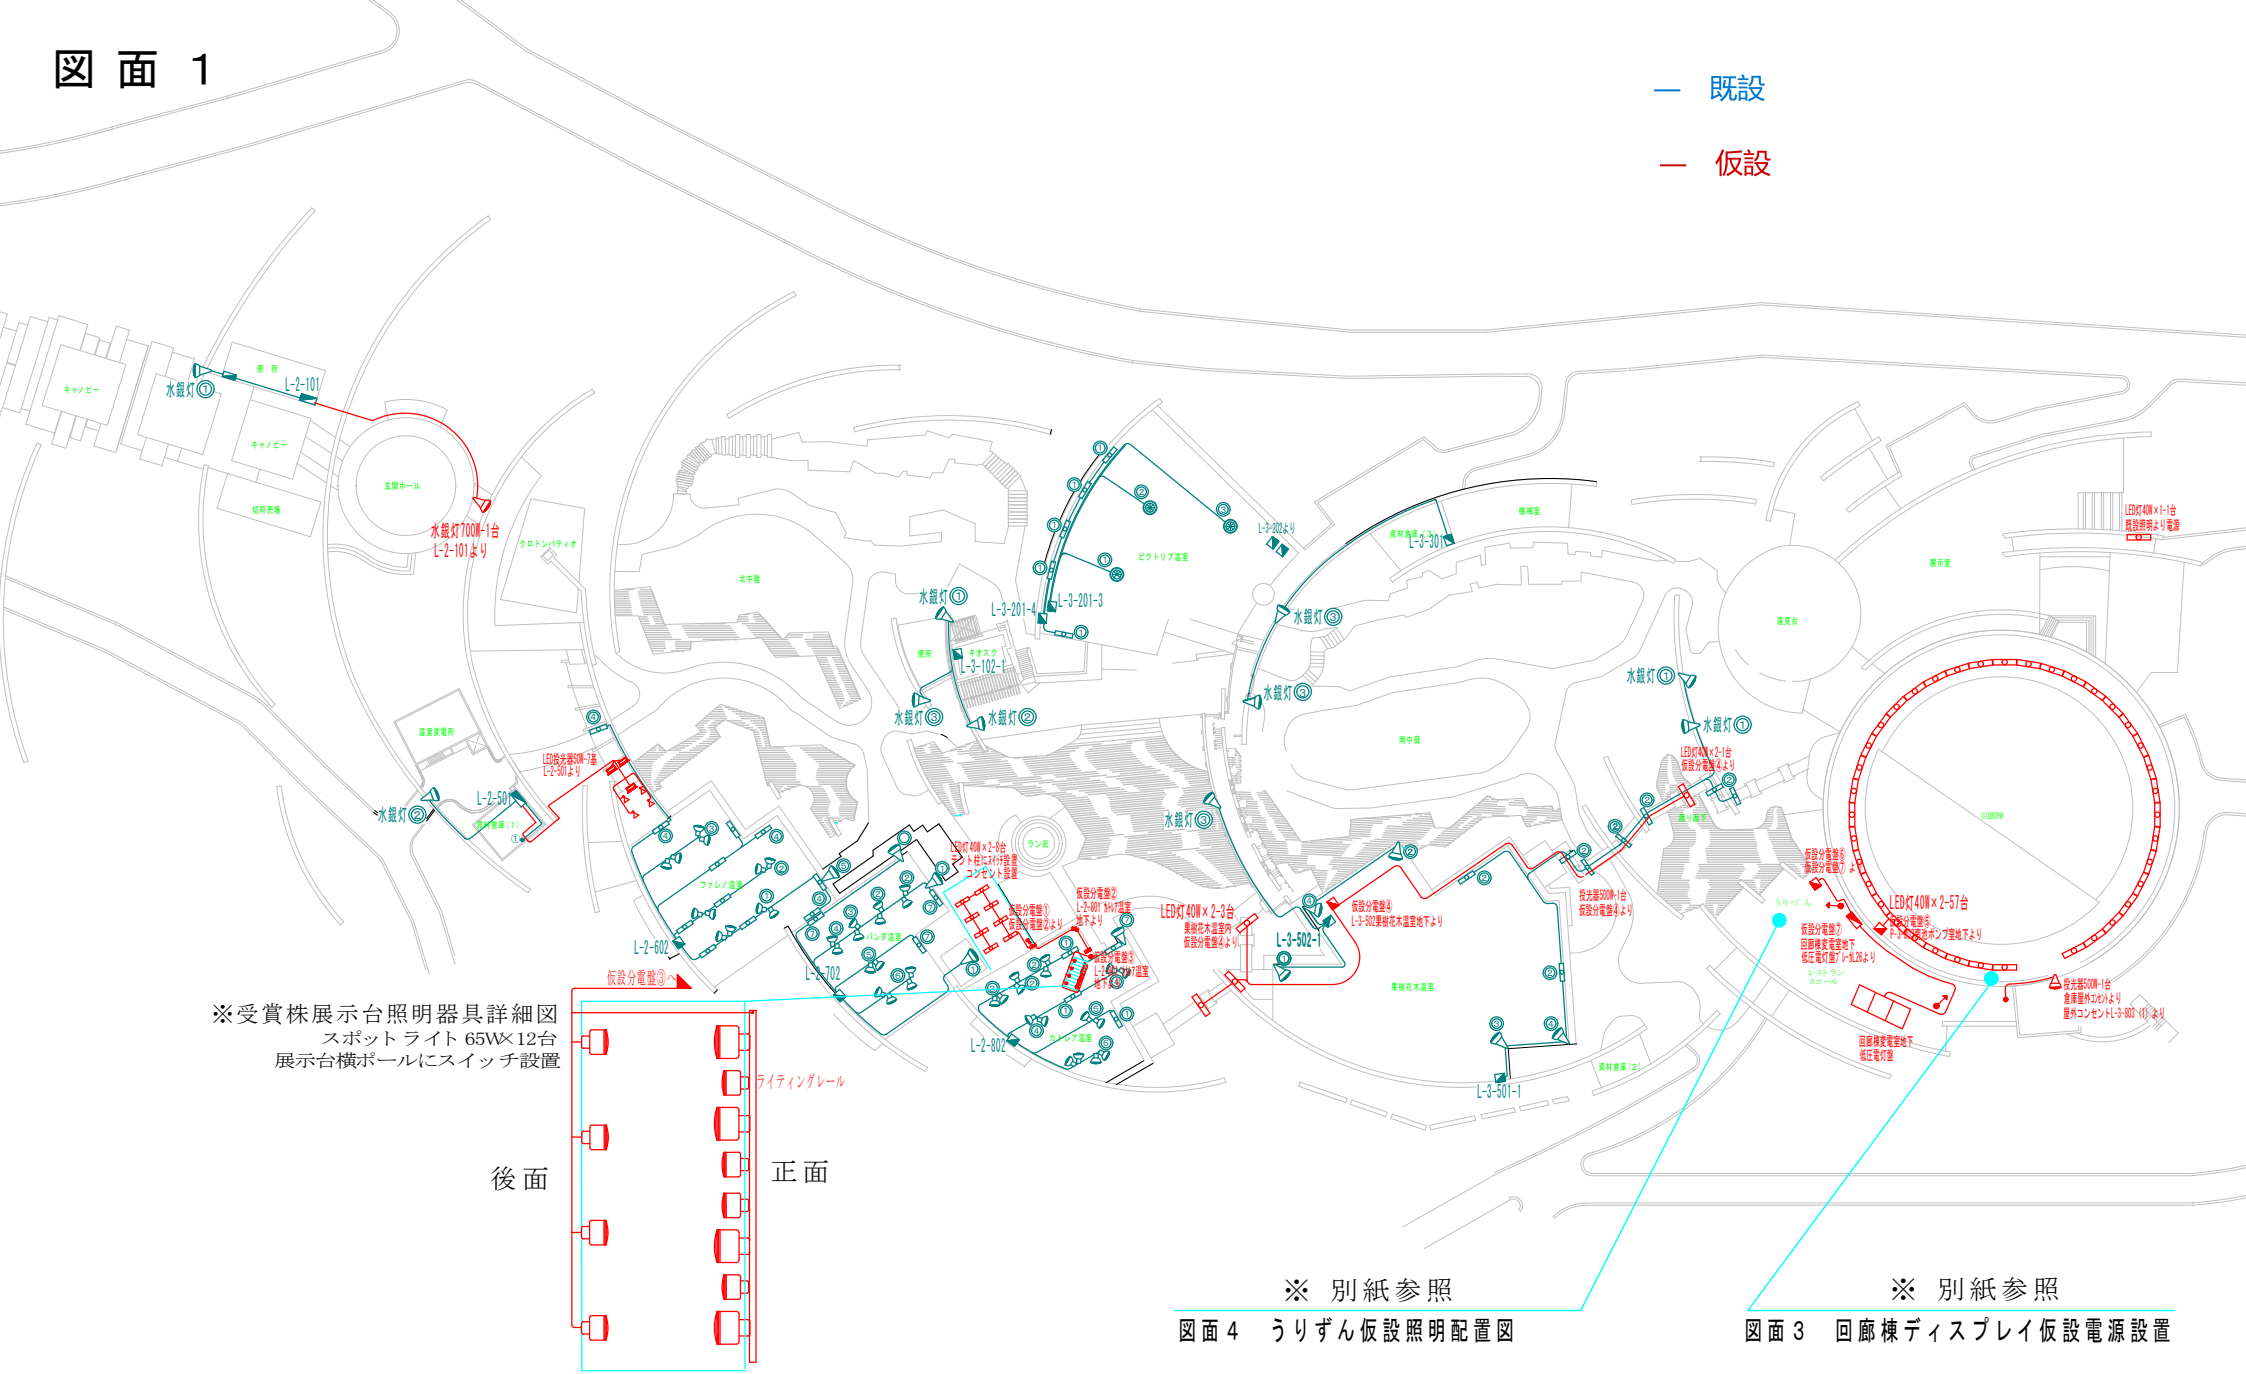

熱 帯 ド リ ー ム セ ン タ ー 仮 設 照 明 配 置 図


図面２

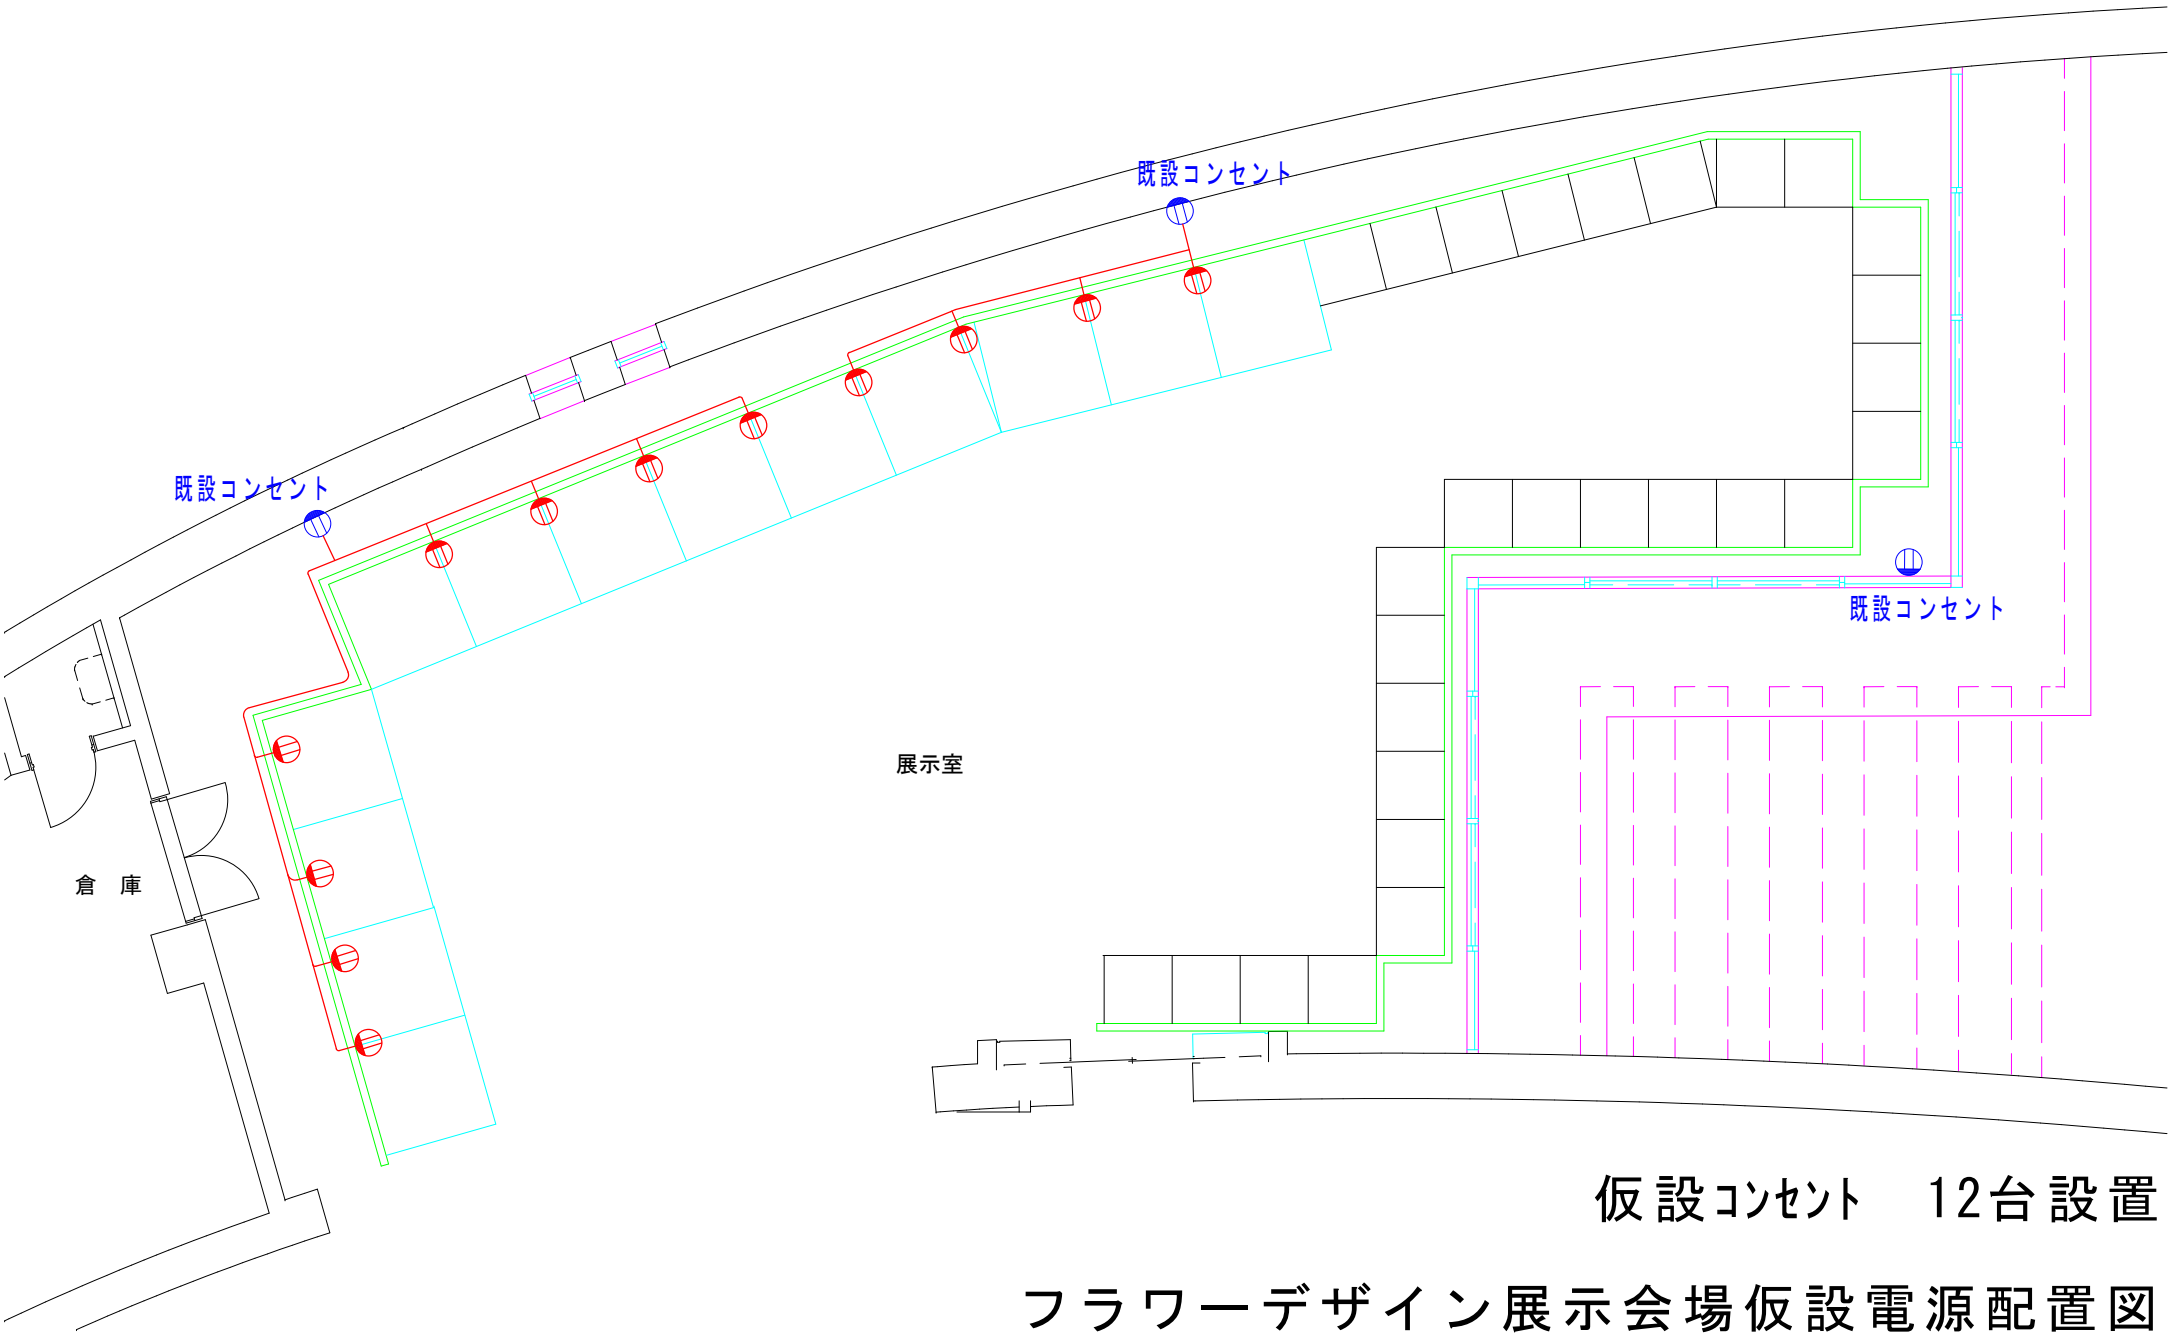

仮設ｺﾝｾﾝﾄ　12台設置

フラワーデザイン展示会場仮設電源配置図

図面３

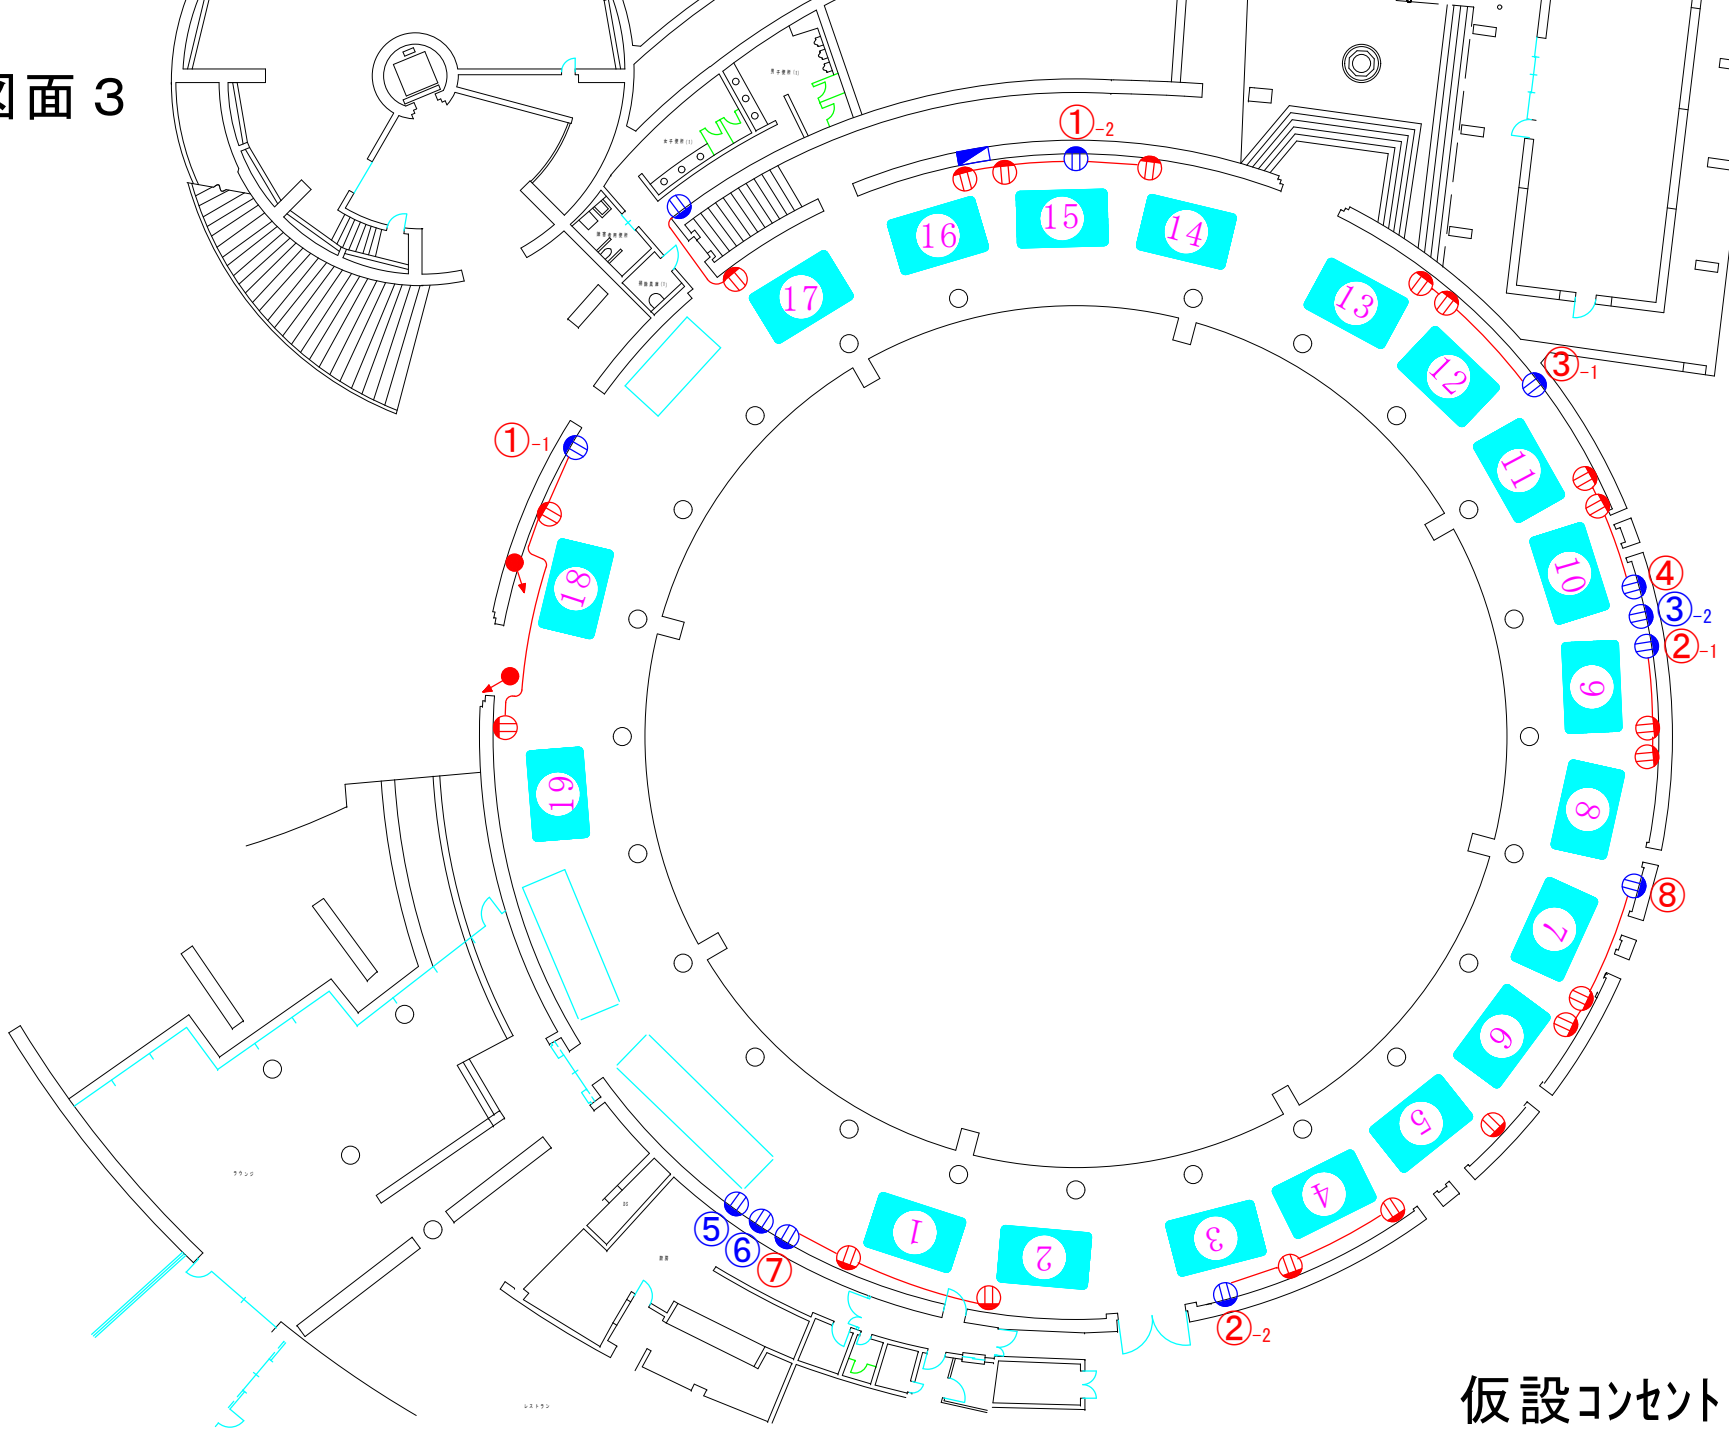

― 既設

― 仮設


仮設ｺﾝｾﾝﾄ　19台設置

回廊棟ディスプレイ仮設電源設置

図面４

ー　既設


ー　仮設

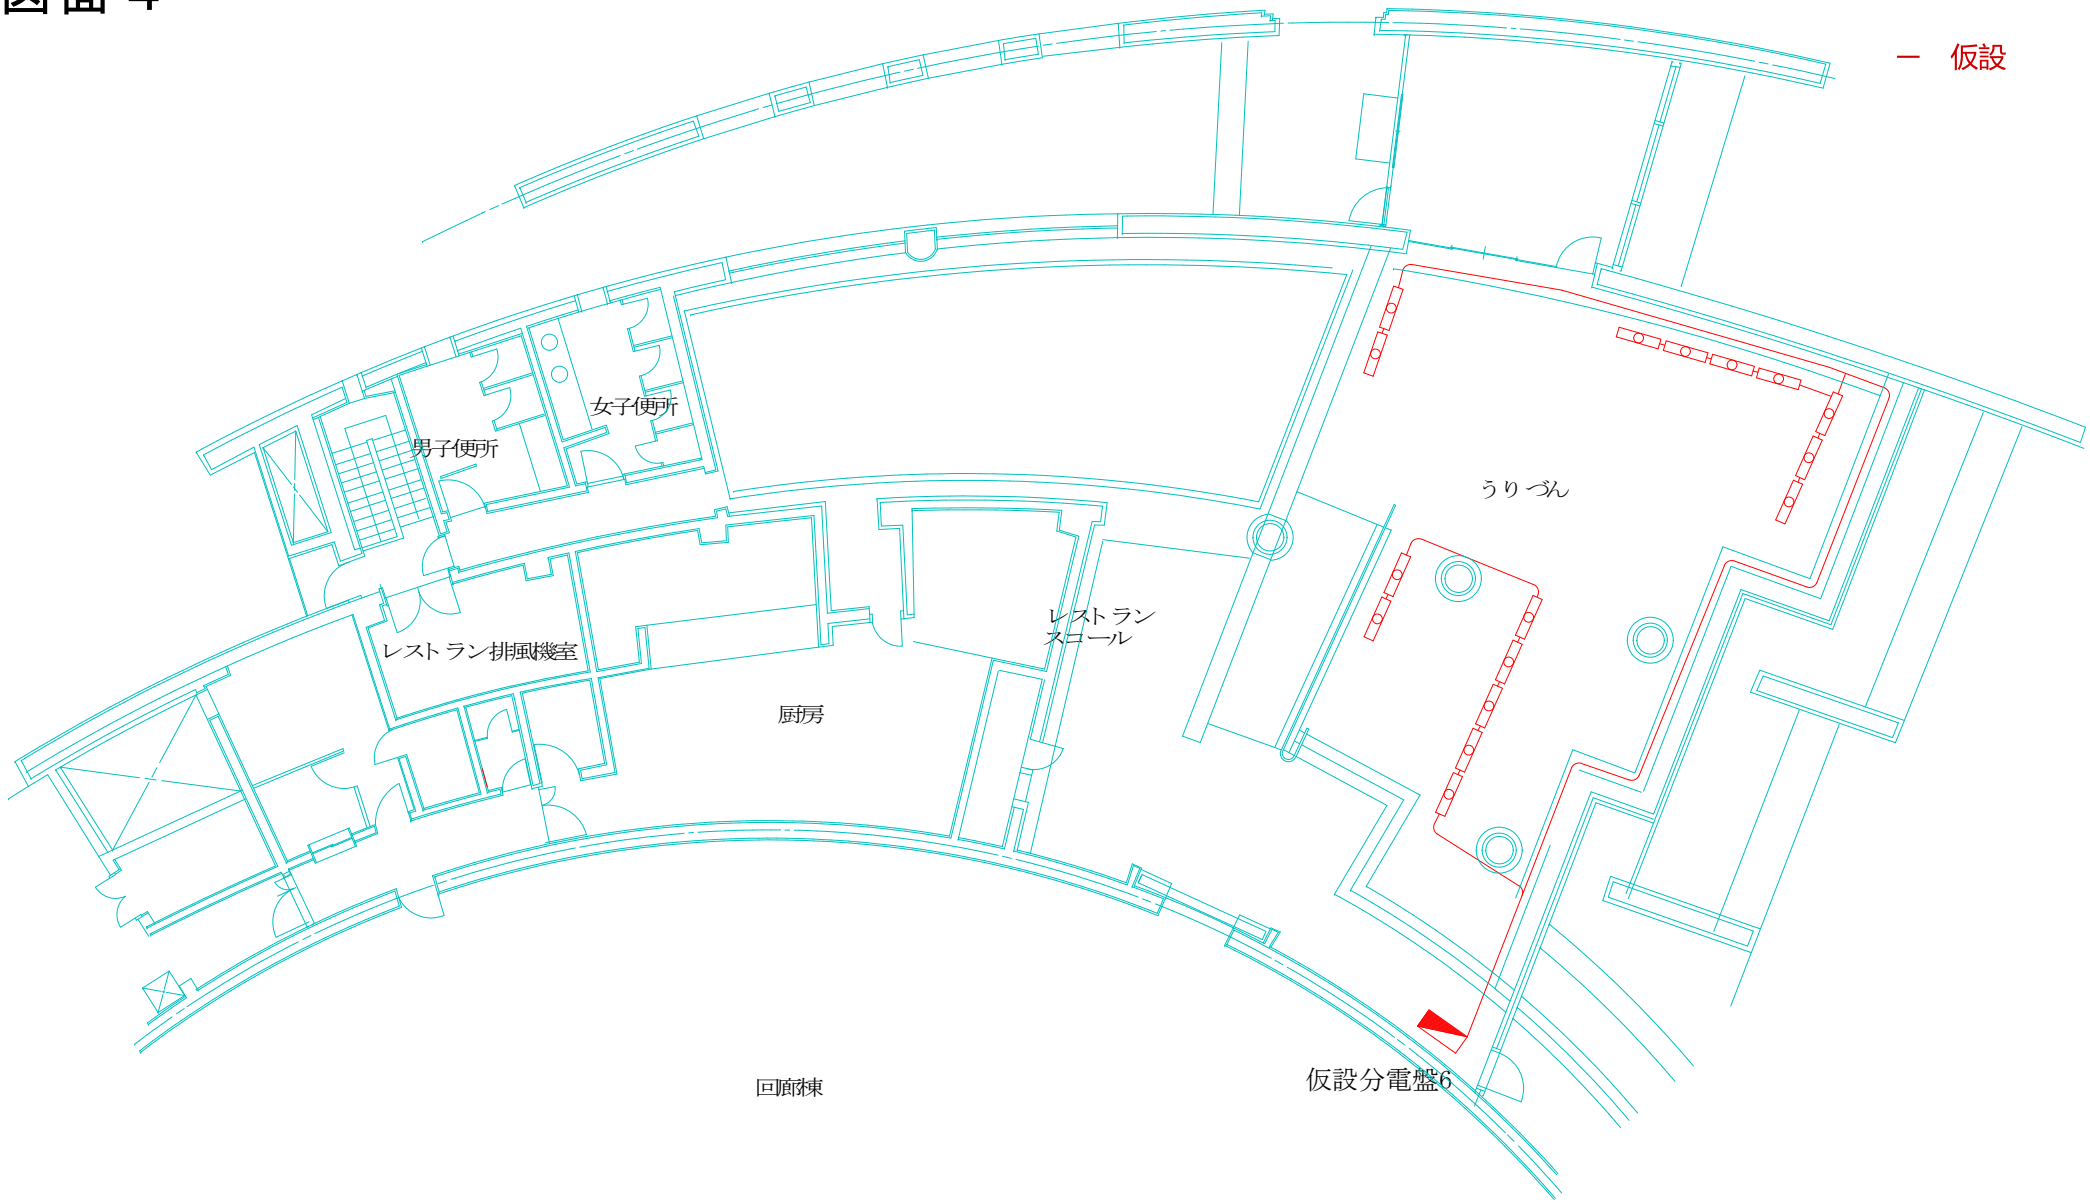

仮設照明器具　16台設置

うりずん仮設照明配置図

図面５

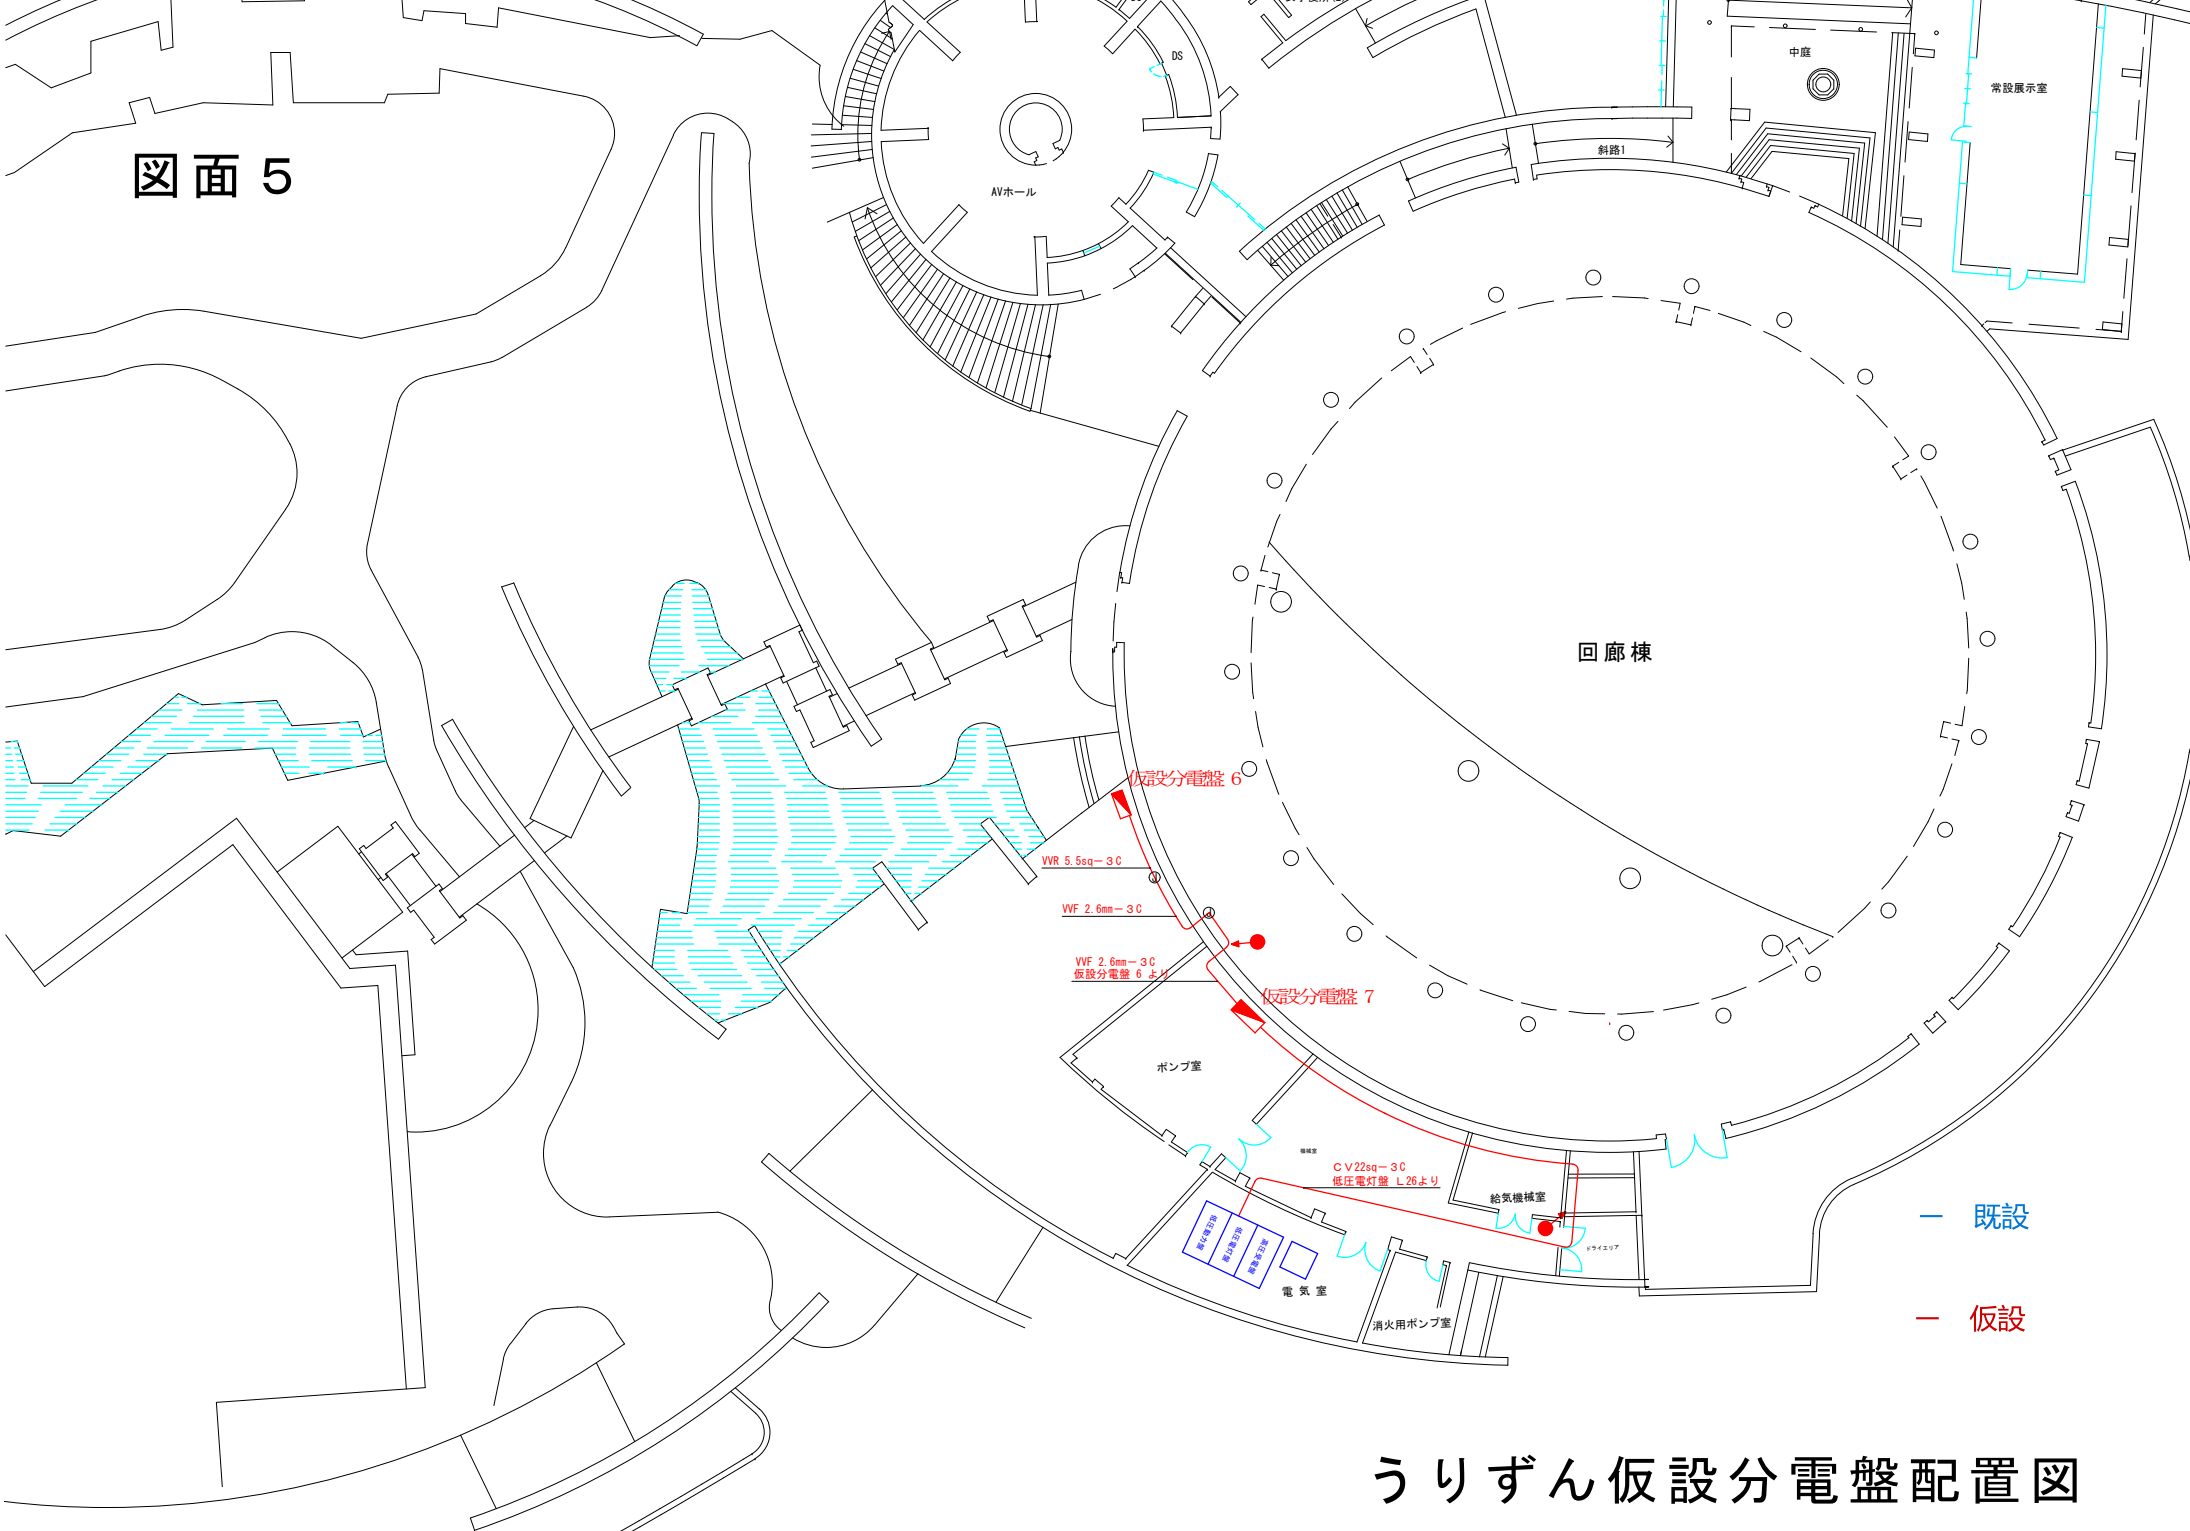



うりずん仮設分電盤配置図

ー　既設

ー　仮設

図面６

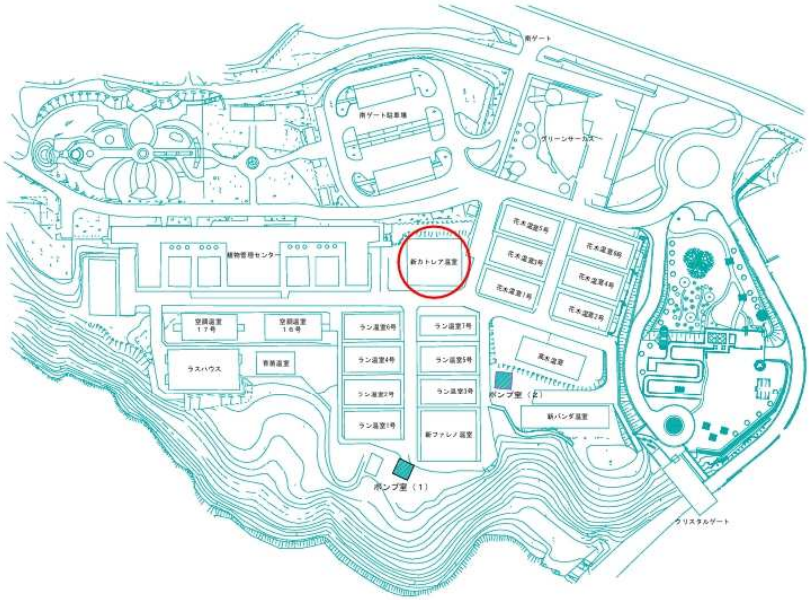


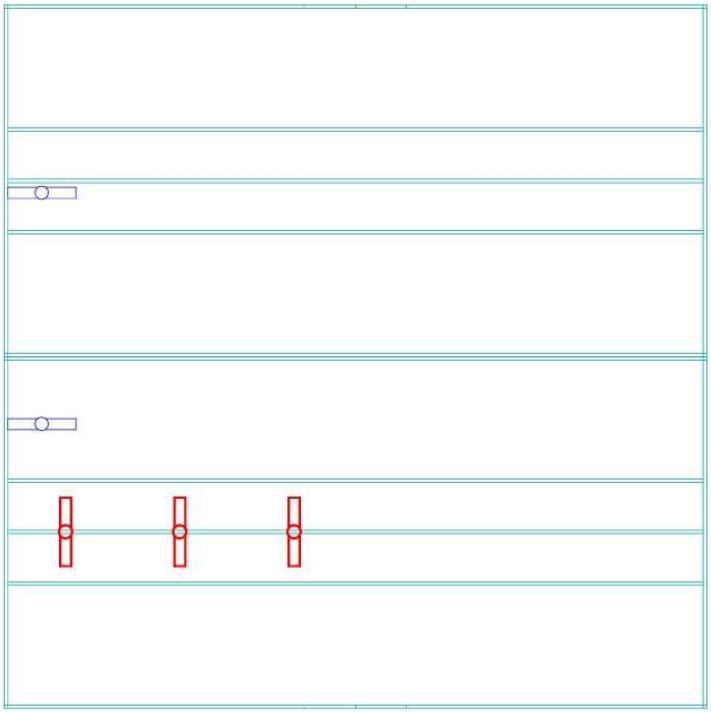

新カトレア温室

管理温室（カトレア温室）仮設照明設置図

図面7

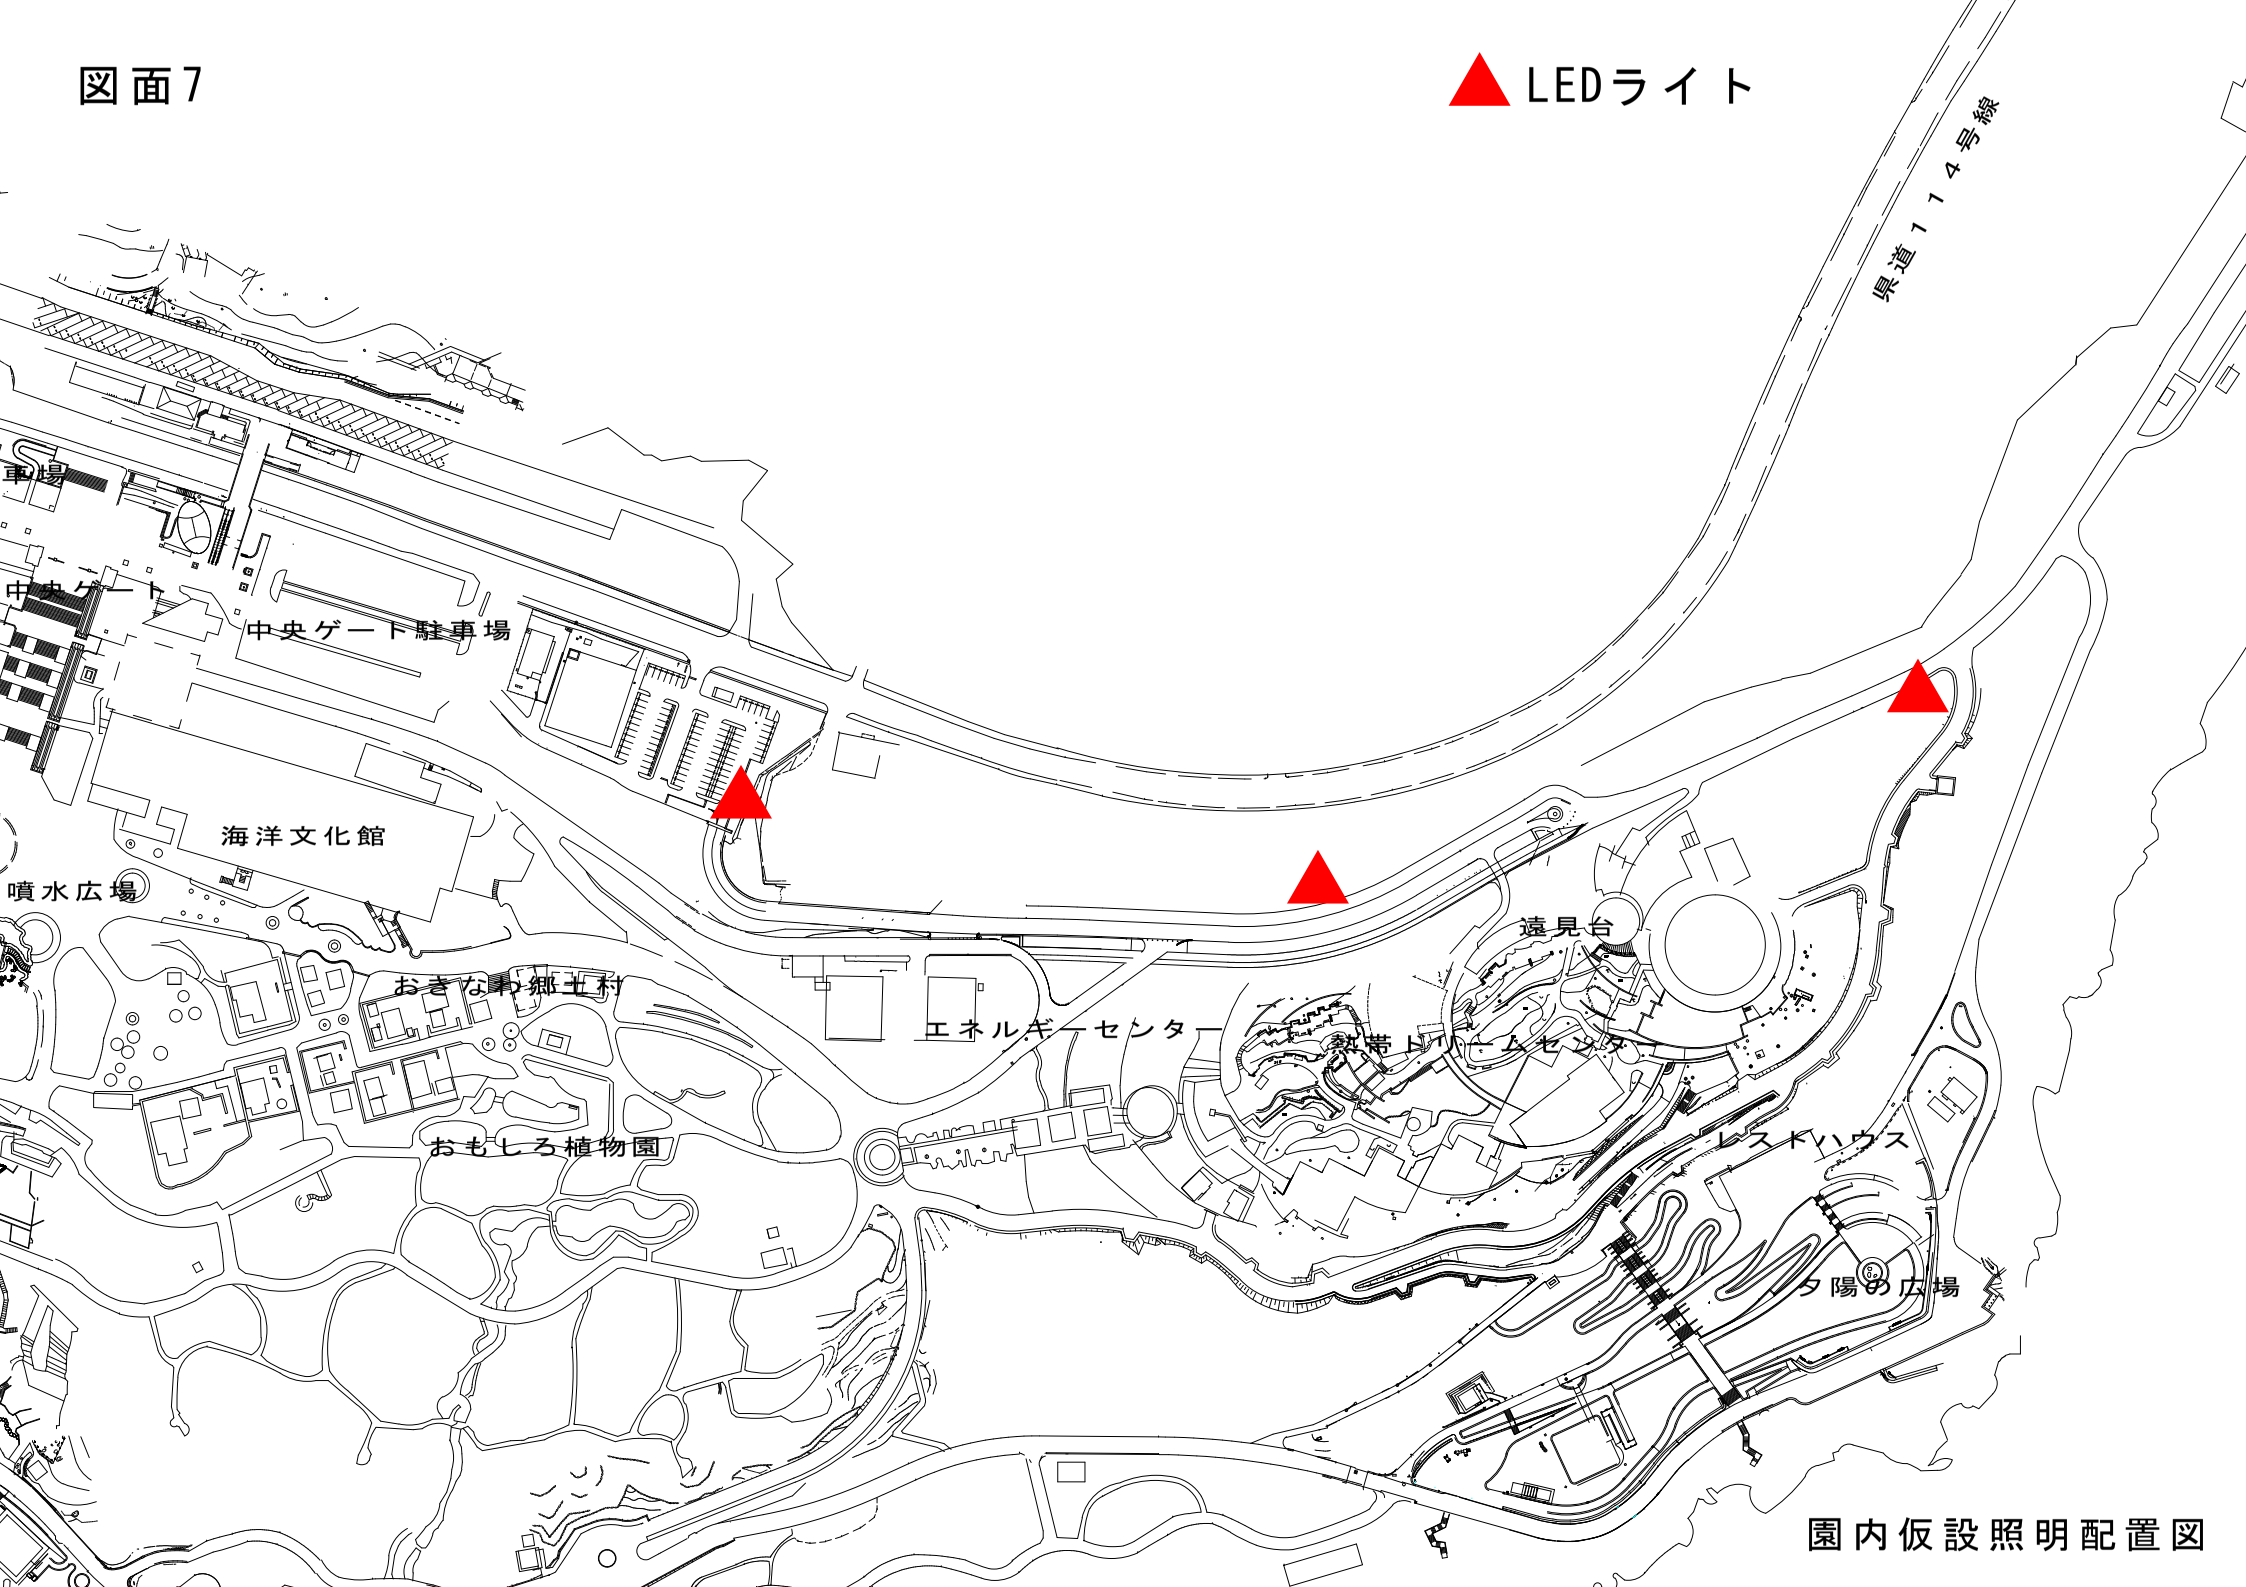

園内仮設照明配置図